


# Limite Area Consolidada Comuna Chiguayante

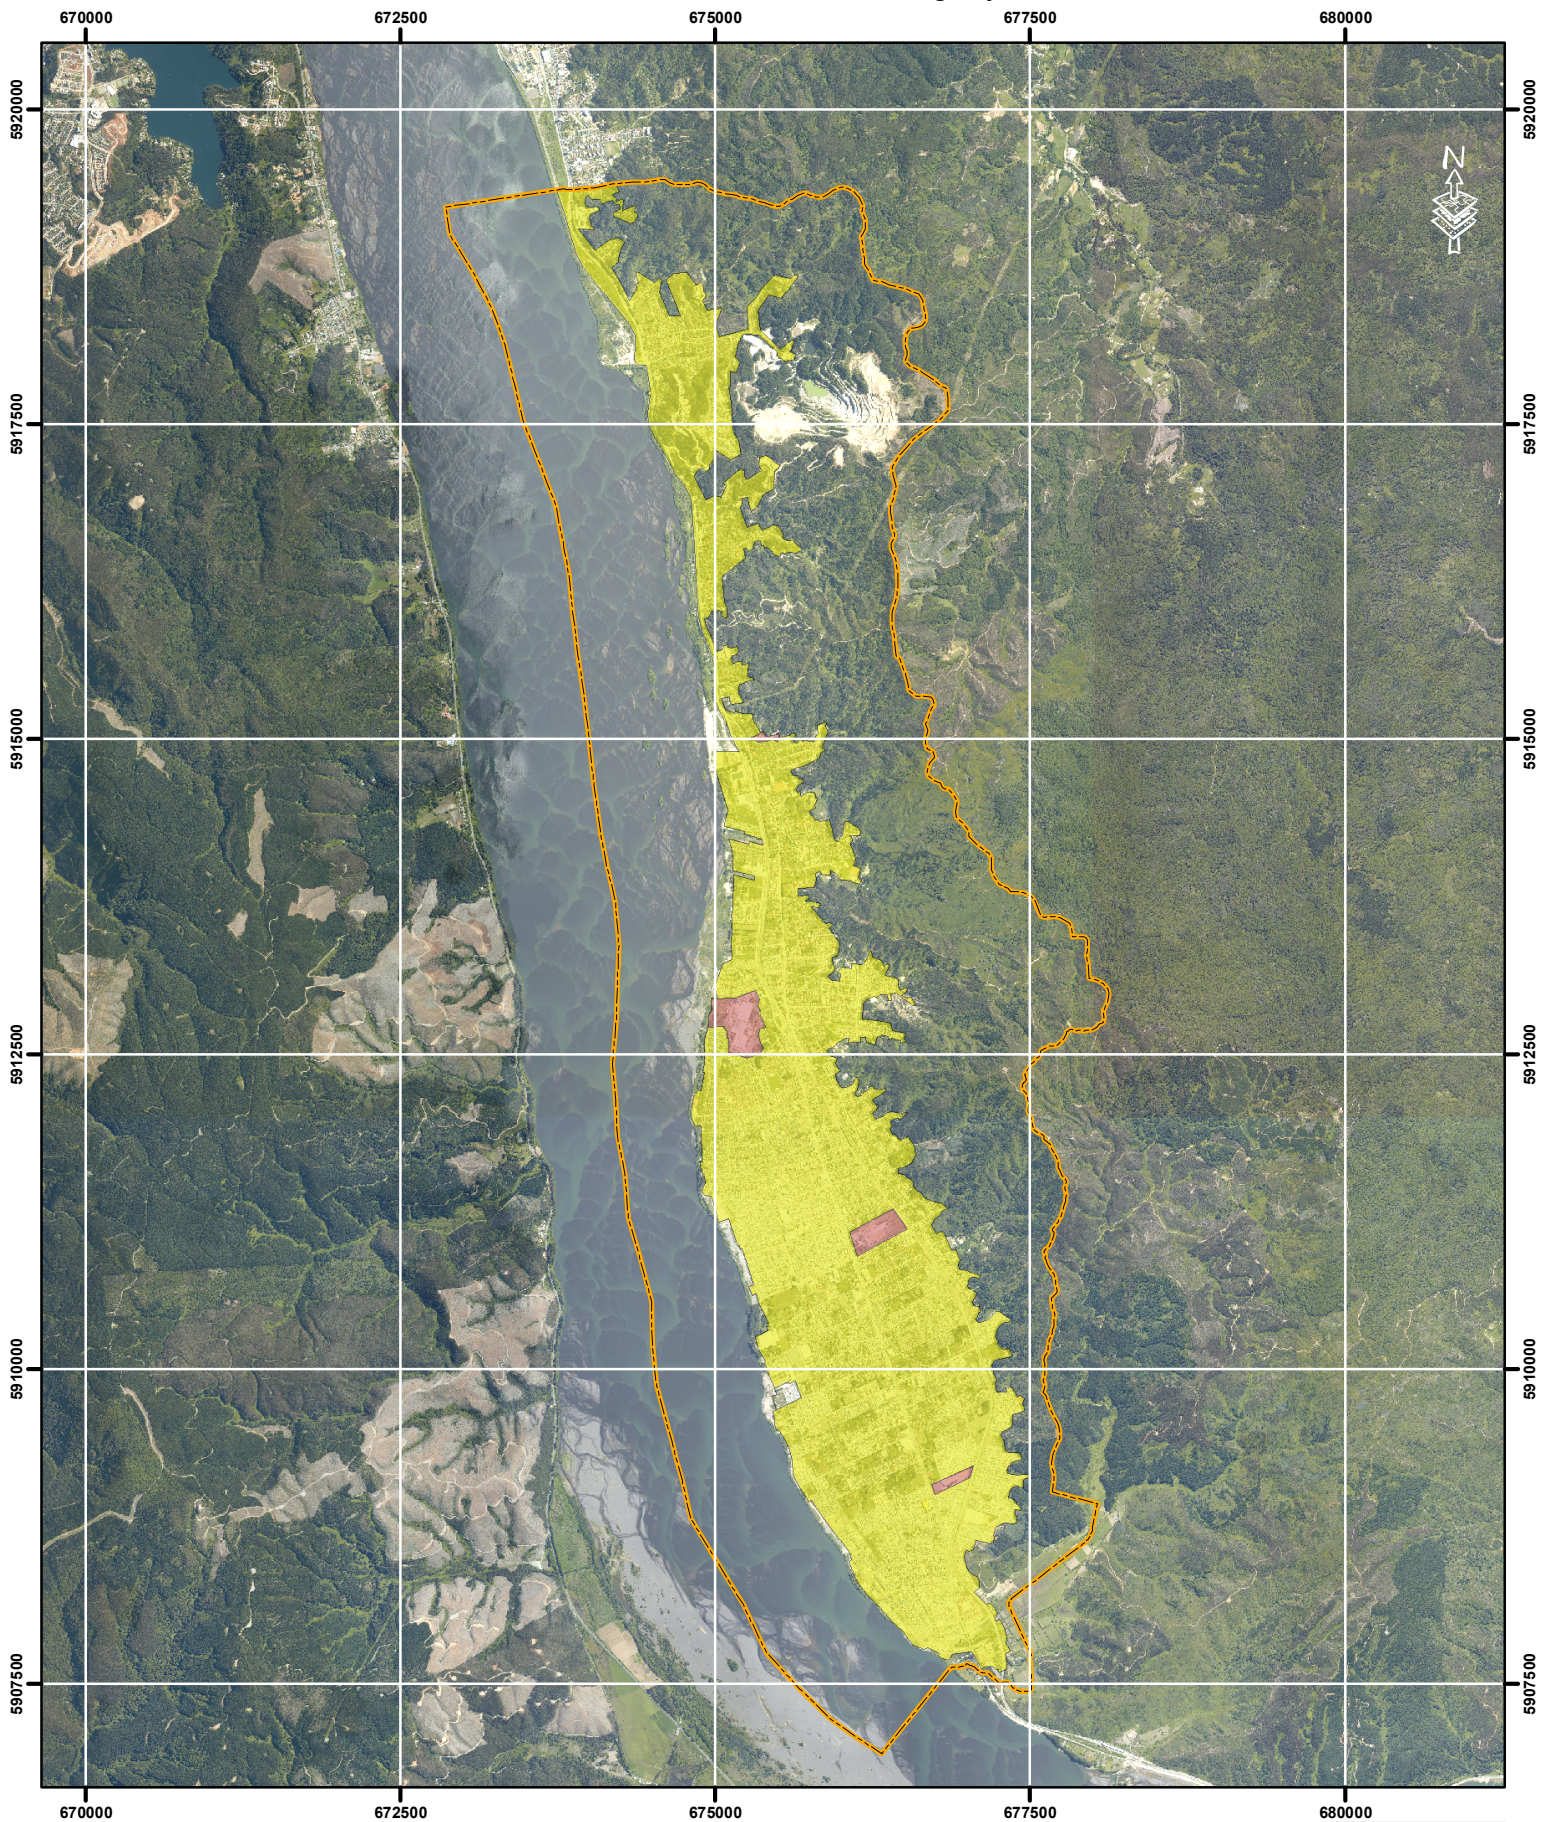

## LEYENDA

### LIMITE CONSOLIDADO CONSOLIDACION

- Residencial Sup: 1120,26 Ha
- Industrial Sup: 27,64 Ha
- Cementerio Sup: 3,08 Ha
- LIMITE URBANO CHIGUAYANTE

### Fuentes de Información Limite Consolidado Urbano

- Limite Urbano (PRC)
- Ortofoto digital MINVU 2012 (Base información LIDAR)
- Límites Consolidados (OM 2014)


0 312,5 625 1.250 1.875 2.500

Escala 1:60.000

### Datos Cartograficos

Elipsoide WGS84  
Datum WGS84  
Huso 18 Sur

Cartografia SIG Patricio Loo

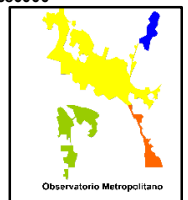

Observatorio Metropolitano