

Limite Area Consolidada Comuna Coronel

665000

670000

675000

680000



5915000

5910000

5905000

5900000

5895000


5915000

5910000

5905000

5900000

5895000

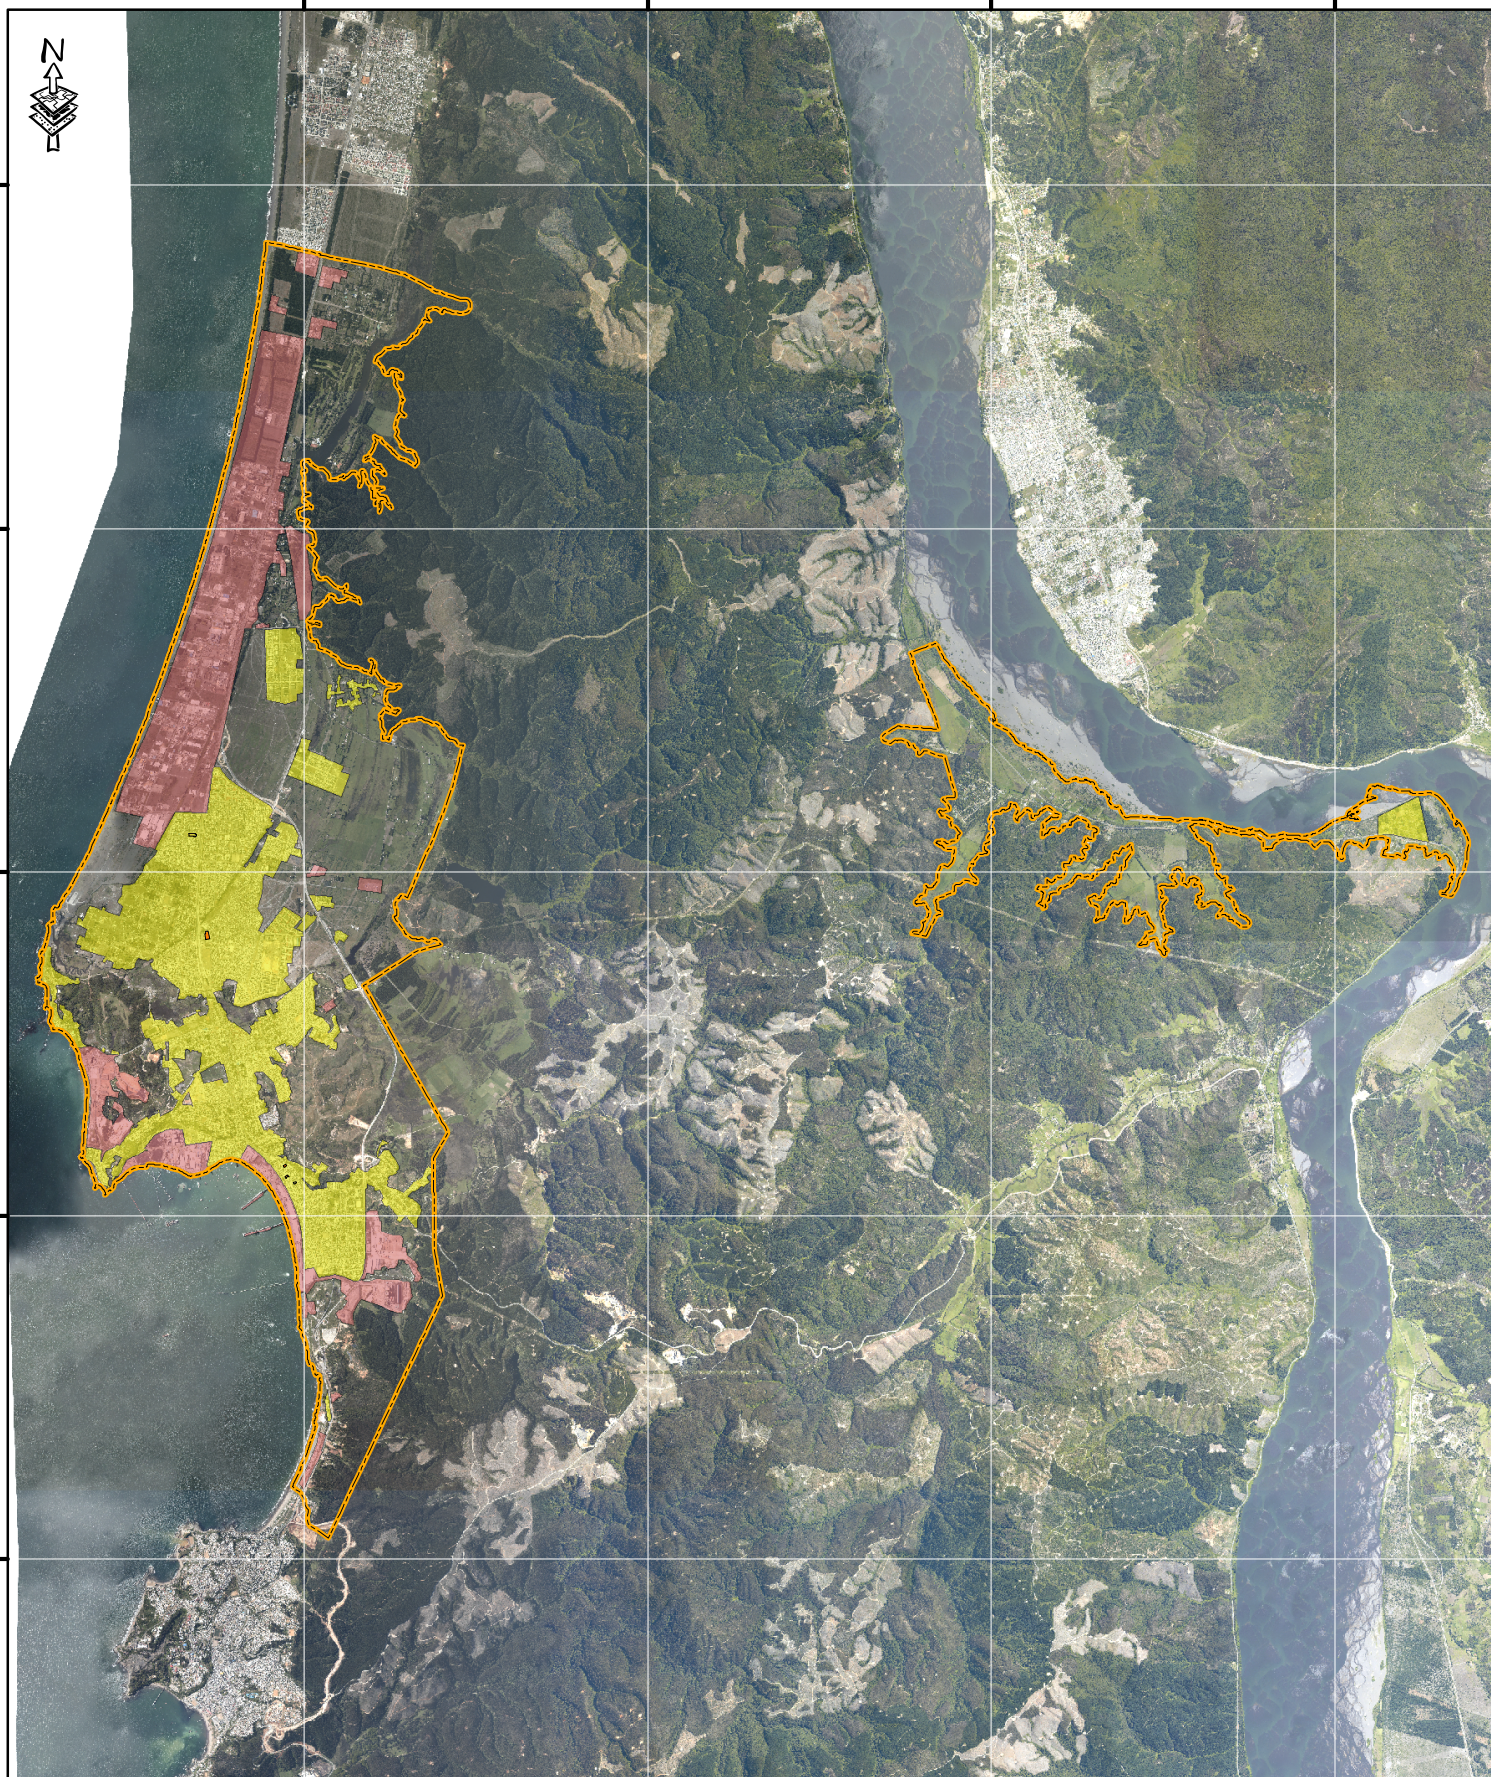

LEYENDA

LIMITE CONSOLIDADO CONSOLIDACION

- Residencial Sup: 1486,15 Ha
- Industrial Sup : 1015,67 Ha
- Cementerio Sup: 6,86 Ha
- LIMITE URBANO CORONEL

Fuentes de Información Limite Consolidado Urbano

- Limite Urbano (PRC)
- Ortofoto digital MINVU 2012 (Base información LIDAR)
- Límites Consolidados (OM 2014)


0 625 1.250 2.500 3.750 5.000

Escala 1:110.000

Datos Cartograficos

Elipsoide WGS84
Datum WGS84
Huso 18 Sur

Cartografía SIG Patricio Loo

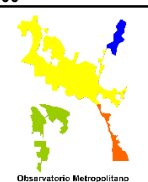

Observatorio Metropolitano