


Area de segregación espacial Lota

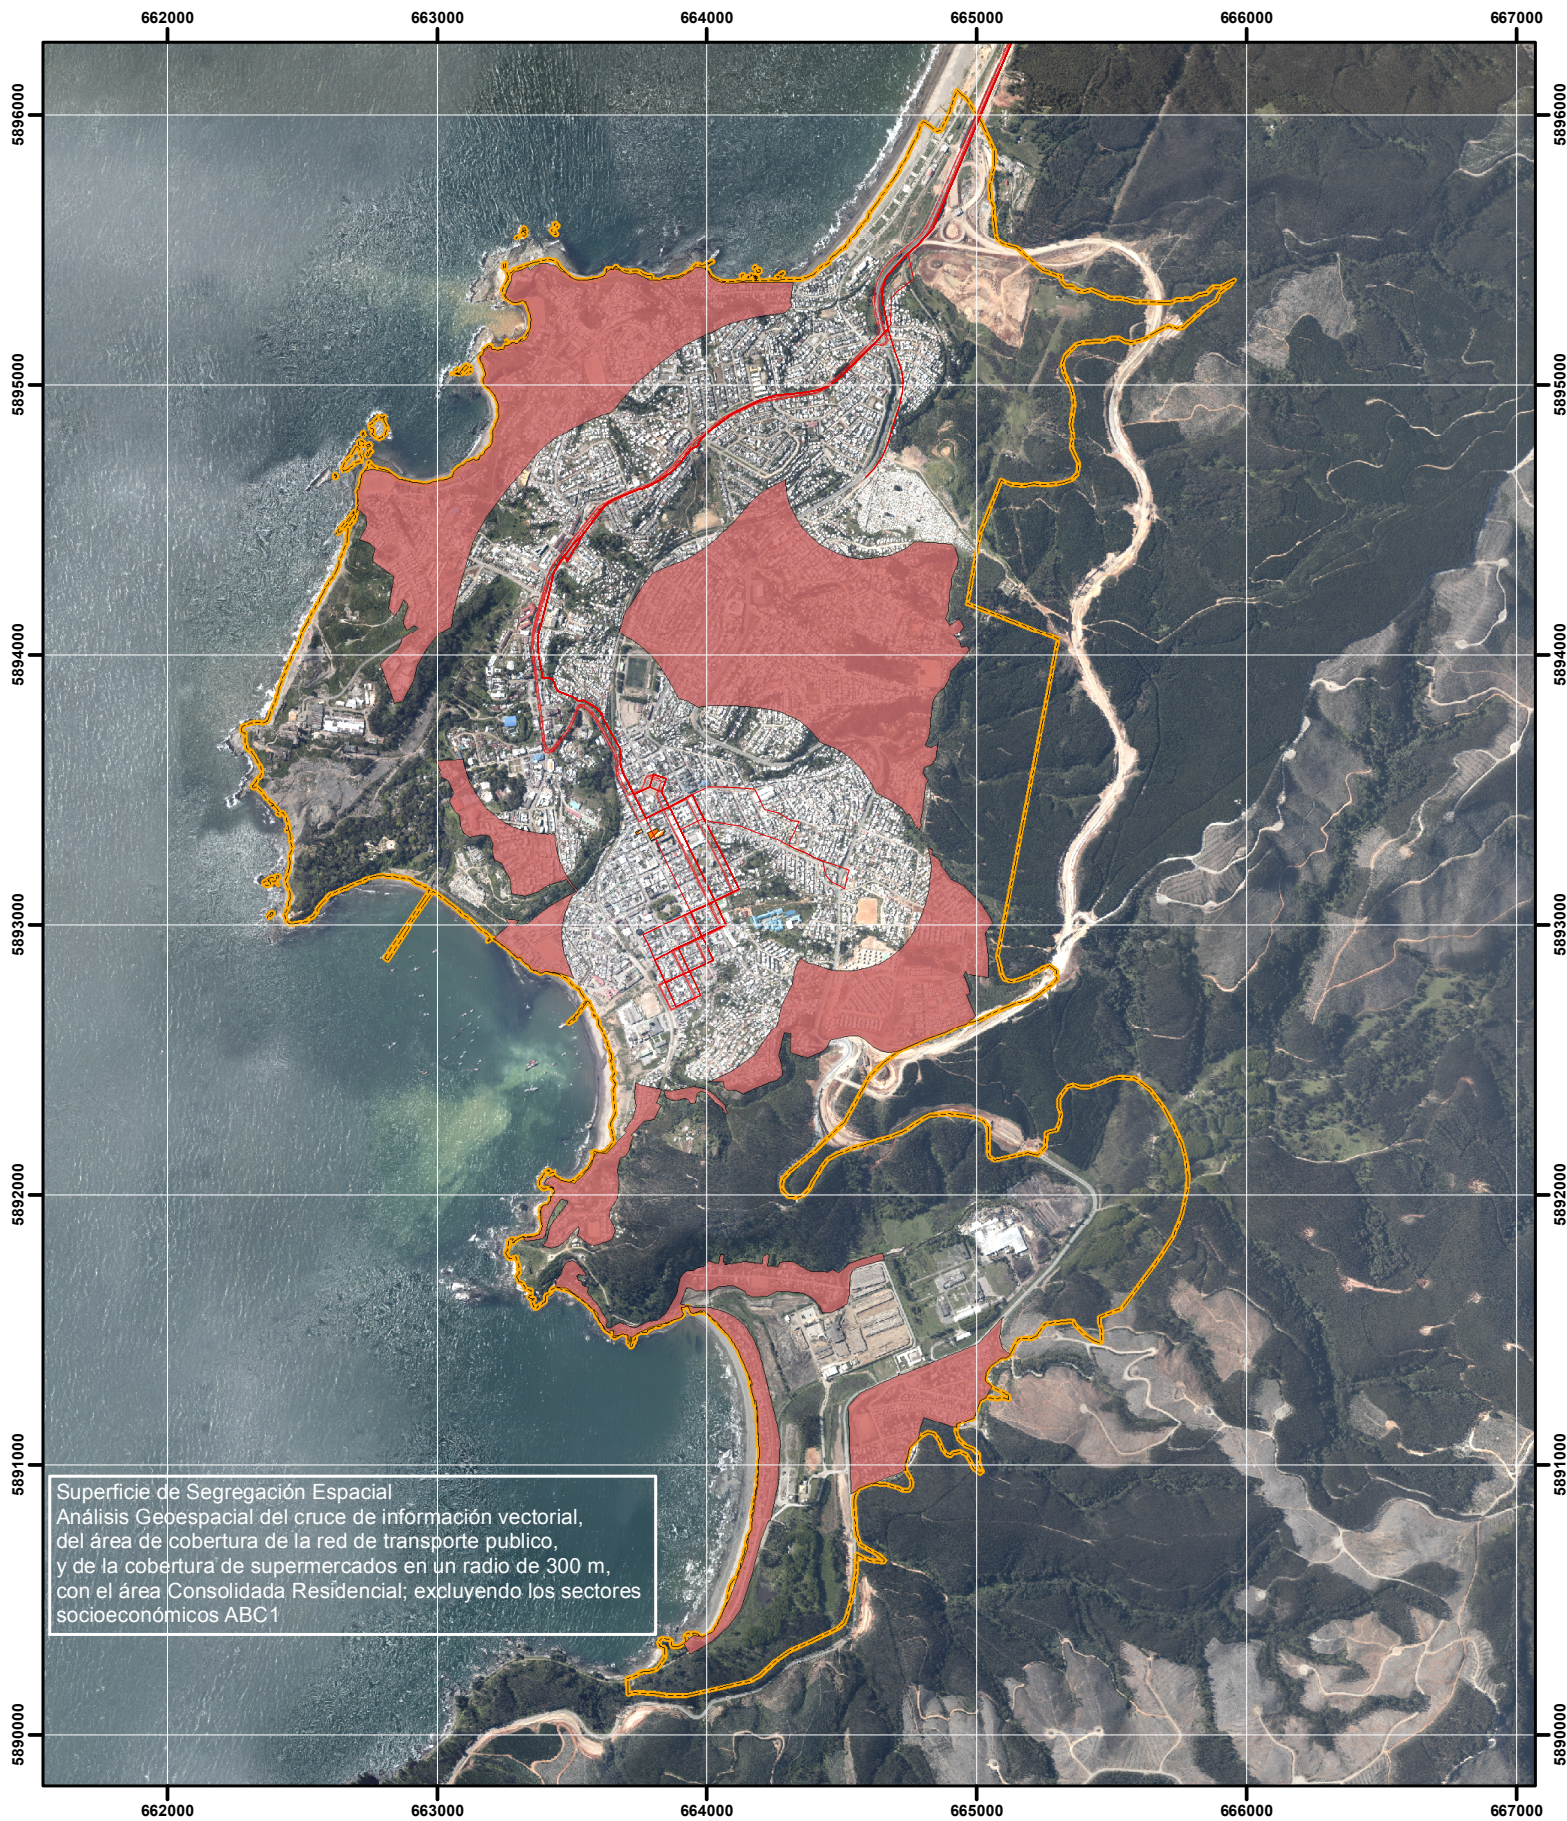

LEYENDA

RED TRANSPORTE PUBLICO (TPL)

SUPERMERCADOS LOTA

LIMITE URBANO

SEGREGACION LOTA 2014

SEGREGACION

CON_SEGREGACION Sup: 235,11 Ha 17.180 hab.

SIN_SEGREGACION

0 125 250 500 750 1.000 Meters

Escala 1:28.000

Fuentes de información segregación

- Limite Urbano (PRC)
- Limite Area residencial (OM)
- Ortofoto digital MINVU 2012 (Base información LIDAR)
- Trazado del transporte publico (SECTRA)
- Digitalización superficie equipamiento de supermercados en área urbana (OM)

Datos Cartograficos

Elipsoide WGS84

Datum WGS84

Huso 18 Sur

Cartografía SIG Patricio Loo

